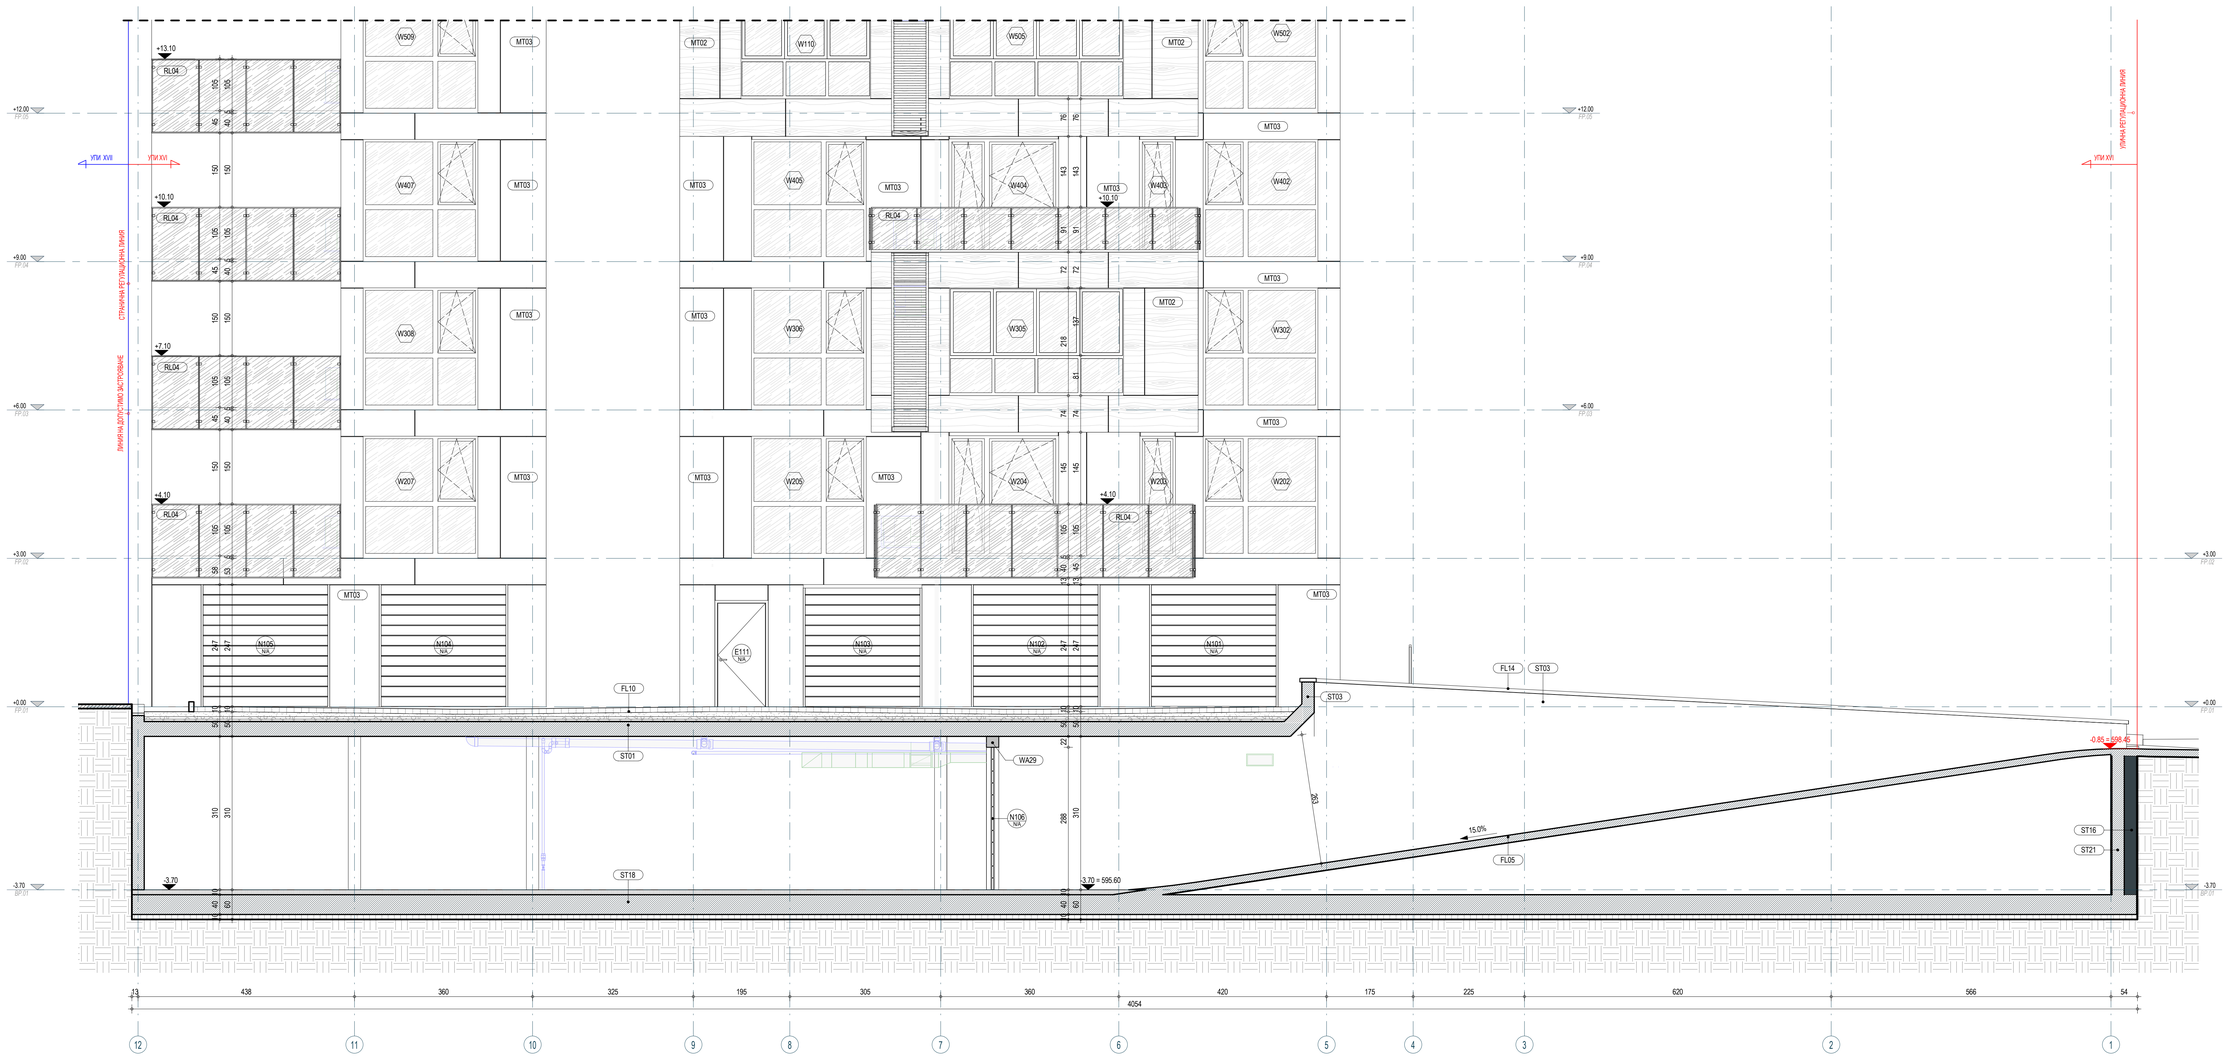

ЛЕГЕНДА :

N / MT1 — СПЕЦИФИКАЦИОННО ОЗНАЧЕНИЕ НА ВРАТА КЪДЕТО:
N - СПЕЦИФИКАЦИОНЕН НОМЕР НА ИЗДЕЛИЕТО,
M - МАТЕРИАЛ ОТ КОЙТО Е ИЗРАБОТЕНА ВРАТАТА КАТО: (M)-СТОМАНЕНА ВРАТА, (W)-ДЪРВЕНА ВРАТА, (A)-АЛУМИНИЕВА ВРАТА, (G)-ВРАТА ВЪВ ВИТРИНА.
EI - ГРАНИЦА НА ПОЖАРОУСТОЙЧИВОСТ НА ИЗДЕЛИЕТО В МИНУТИ КАТО: (E)-ВРАТАТА НЕ Е ПОЖАРОУСТОЙЧИВА, (30)-EI30, (45)-EI45, (60)-EI60, (90)-EI90, (120)-EI120 И Т.Н.

Функционална единица / Ниво / Св. площ / Наим. помещения — СПЕЦИФИКАЦИОННО ОЗНАЧЕНИЕ НА ПОМЕЩЕНИЕТО КЪДЕТО:
Функционална единица - ГРУПА КЪМ КОЯТО ПРИНАДЛЕЖИ ПОМЕЩЕНИЕ: ФАПР - АПАРТАМЕНТ, ОФИС И ДР.;
Ниво - ЕТАЖ, НА КОЙТО СЕ НАМИРА ПОМЕЩЕНИЕТО
N - НОМЕР НА ПОМЕЩЕНИЕТО НА СЪОТВЕТНОТО НИВО
Св. площ - СВЕТЛА ПЛОЩ НА ПОМЕЩЕНИЕТО В КВАДРАТНИ МЕТРИ.
НАИМЕНОВАНИЕ НА ПОМЕЩЕНИЕТО НА БЪЛГАРСКИ ЕЗИК

N — СПЕЦИФИКАЦИОННО ОЗНАЧЕНИЕ НА ПРОЗОРЕЦ ИЛИ ДРУГО ПОДОБНО ИЗДЕЛИЕ КЪДЕТО:
N - СПЕЦИФИКАЦИОНЕН НОМЕР НА ОТДЕЛНОТО ИЗДЕЛИЕ.

N / EI — СПЕЦИФИКАЦИОННО ОЗНАЧЕНИЕ НА СЕКЦИОННА ИНДУСТРИАЛНА ВРАТА КЪДЕТО:
N - СПЕЦИФИКАЦИОНЕН НОМЕР НА ИЗДЕЛИЕТО
M - МАТЕРИАЛ ОТ КОЙТО Е ИЗРАБОТЕНА ВРАТАТА КАТО: (M)-СТОМАНЕНА ВРАТА, (W)-ДЪРВЕНА ВРАТА, (A)-АЛУМИНИЕВА ВРАТА, (G)-ВРАТА ВЪВ ВИТРИНА.
EI - ГРАНИЦА НА ПОЖАРОУСТОЙЧИВОСТ НА ИЗДЕЛИЕТО В МИНУТИ КАТО: (E)-ВРАТАТА НЕ Е ПОЖАРОУСТОЙЧИВА, (30)-EI30, (45)-EI45, (60)-EI60, (90)-EI90, (120)-EI120 И Т.Н.

EI = EI — СИМВОЛНО ОЗНАЧЕНИЕ ЗА ГРАНИЦА НА ПОЖАРОУСТОЙЧИВОСТ (EI) НА СТЕНА

+2.85 — СИМВОЛНО ОЗНАЧЕНИЕ В ПЛАН НА ОТНОСИТЕЛНА КОТА ПОКАЗАНА В МЕТРИ.

+2.85 — СИМВОЛНО ОЗНАЧЕНИЕ В ИЗГЛЕД (РАЗРЕЗ ИЛИ ФАСАДА) НА ОТНОСИТЕЛНА КОТА ПОКАЗАНА В МЕТРИ.

= 572.85 — АБСОЛЮТНА КОТА ПОКАЗАНА В МЕТРИ ОТГОВАРЯЩА НА СЪОТВЕТНАТА ОТНОСИТЕЛНА КОТА.

0 — КООРДИНАЦИОННА ОС СВЪРЗАНА СЪС НОСЕЩИТЕ ВЕРТИКАЛНИ ЕЛЕМЕНТИ НА СГРАДАТА.

X — ОЗНАЧЕНИЕ ЗА НАИМЕНОВАНИЕ И ПОСОКА НА АРХИТЕКТУРЕН РАЗРЕЗ
А101 - НОМЕР НА ЧЕРТЕЖА, В КОЙТО МОЖЕ ДА БЪДЕ ВИДЯН РАЗРЕЗА

ГРАФИЧНО ОТБЕЛЯЗВАНЕ НА АРХИТЕКТУРНО ИЛИ ТЕХНОЛОГИЧНО ОБОЗНАЧЕНИЕ.

150 — АРХИТЕКТУРЕН РАЗМЕР УКАЗАН В САНТИМЕТРИ.

ТЕРЕН

КОНСТРУКТИВЕН СТОМАНОБЕТОНОВ ЕЛЕМЕНТ, СПОРЕД ПРОЕКТА ПО ЧАСТ КОНСТРУКЦИИ.

ПРЕГРАДНА СТЕНА ОТ ГИПСКАРТОН ПОЛОЖЕН НА 2 ПЛАСТА, С ПОДКОНСТРУКЦИЯ ОТ СТОМАНЕНИ ПРОФИЛИ И ПЪТНЕК ОТ МИНЕРАЛНА ВАТА. ТО СМ. ДЕБЕЛИНАТА ЗАВИСИ ОТ ВИДА НА СТЕНАТА; ВИДА НА ГИПСКАРТОНА ЗАВИСИ ОТ ПРЕДНАЗНАЧЕНИЕТО НА СТЕНАТА.

ФАСАДНА СТЕНА ОТ ТУХЛЕНА ЗИДАРИЯ И ПОЛОЖЕНА СИСТЕМА ЗА ТОПЛОИЗОЛАЦИЯ ОТ EPS 10 СМ И ФИНИШНО ПОКРИТИЕ ОТ МИНЕРАЛНА МАЗИЛКА

ЗАБЕЛЕЖКИ:

1. ВСИЧКИ РАЗМЕРИ СА ПОКАЗАНИ В САНТИМЕТРИ. ВЕРТИКАЛНИТЕ КОТИ И НИВА СА ПОКАЗАНИ В МЕТРИ.
2. ДА НЕ СЕ МЕРЯТ РАЗМЕРИ ОТ ЧЕРТЕЖИ АКО ЛИПСВАТ ТАКИВА ДА СЕ ПОТЪРСИ ПРЕДСТАВИТЕЛ НА "ИВО ПЕТРОВ - АРХИТЕКТИ.
3. ПРЕДИ ПОРЪЧВАНЕ НА ДОГРАМИ, ВРАТИ И Т.Н. ДА СЕ ВЗЕМАТ РАЗМЕРИ НА МЯСТО.
4. ПОКАЗАНИТЕ В ПРОЕКТА РАЗМЕРИ СА ИДЕАЛНИ. ВЪЗМОЖНИ СА ОТКЛОНЕНИЯ ОТ ПОКАЗАНИТЕ В СЛЕДСТВИЕ НА НЕТОЧНОСТИ ПРИ ИЗВЪРШВАНЕ НА СМР.
5. ПОКАЗАНИТЕ ПЛОЩИ НА ПОМЕЩЕНИЯТА СА СВЕТЛИ И СА ОКАЗАНИ В КВАДРАТНИ МЕТРИ.
6. ВСИЧКИ ПОКАЗАНИ РАЗМЕРИ НА ПОДПРОЗОРЕЧНИ ЗИДОВЕ, ВИСОЧИНИ НА ОТВОРИ ЗА ВРАТИ И ПРОЗОРЦИ И Т.Н ДА СЕ МЕРЯТ ОТ К.Г.П.
7. ДА СЕ РАЗГЛЕЖДАТ ЧЕРТЕЖИТЕ НА ВСИЧКИ СПЕЦИАЛНОСТИ. ПРИ КОНСТАТИРАНИ НЕСЪОТВЕТСТВИЯ ДА СЕ ТЪРСИ ПРЕДСТАВИТЕЛ НА "ИВО ПЕТРОВ - АРХИТЕКТИ".
8. ПОЛАГАНЕТО НА ХИДРО И ТОПЛОИЗОЛАЦИОННИТЕ МАТЕРИАЛИ ДА СТАВА ПО ПРЕДПИСАНИЯТА НА СЪОТВЕТНИТЕ ПРОИЗВОДИТЕЛИ ИЛИ ПРИ СПЕЦИФИЧНИ УЧАСТЪЦИ ДА СЕ СЛЕДВАТ ДЕТАЙЛИТЕ ОТ РАБОТЕН ПРОЕКТ.
9. ЗА ПОДРОБНИ КОТИРОВКИ НА ЕЛЕКТРИЧЕСКИ ИЗВОДИ, ВИК АРМАТУРИ ИЛИ ТРАСЕТА НА СВК ИНСТАЛАЦИЯТА ДА СЕ СЛЕДАТ СЪОТВЕТНИТЕ РАЗЪРЗИ И РАЗРЕЗИ.
10. ИЗБОРЪТ НА ЗАВЪРШВАЩИ МАТЕРИАЛИ ДА СТАВА САМО СЛЕД ОДОБРЕНИЕ НА МОСТРА ОТ ПРЕДСТАВИТЕЛ НА ВЪЗЛОЖИТЕЛЯ И "ИВО ПЕТРОВ - АРХИТЕКТИ".
11. ВСИЧКИ ВЕРТИКАЛНИ И ХОРИЗОНТАЛНИ ТРЪБИ С НЕОБХОДИМО ДА СЕ ШУМО- И ТОПЛО-ИЗОЛИРАТ.
12. ПРИ ПРЕМИНАВАНЕ НА ВЕРТИКАЛНИТЕ ТРАСЕТА ПРЕЗ СТОМАНОБЕТОННИ ПЛОЧИ ОТВОРИТЕ ДА СЕ ЗАМОНОЛИТЯТ СЛЕД ПОСТАВЯНЕ НА СЪОТВЕТНИЯ КЛОН.
13. ПРИ ВЪЗНИКВАНЕ НА ВЪПРОСИ ИЛИ НЕОБХОДИМОСТ ОТ ДОПЪЛНИТЕЛНА ГРАФИЧНА ИНФОРМАЦИЯ ДА СЕ ТЪРСИ ПРЕДСТАВИТЕЛ НА "ИВО ПЕТРОВ - АРХИТЕКТИ".
14. ТЕХНИЧЕСКИЯТ ПРОЕКТ Е РАЗРАБОТЕН НА БАЗАТА НА ОДОБРЕН ОТ ВЪЗЛОЖИТЕЛЯ ИДЕЕН ПРОЕКТ.
15. ВЪЗМОЖНИ СА ПРОМЕНИ СЛЕД НАЧАЛО НА СТРОИТЕЛНИТЕ РАБОТИ, ЗА КОИТО ИЗПЪЛНИТЕЛЯТ ЩЕ БЪДЕ УВЕДОМЕН И ЩЕ СЕ РАЗРАБОТЯТ СЪОТВЕТНИТЕ ЧЕРТЕЖИ.

ТАБЛИЦА НА СПЕЦИФИЧНИТЕ ЕЛЕМЕНТИ ОТ ЧЕРТЕЖА

КОД НА ЕЛЕМЕНТ	ОПИСАНИЕ НА ЕЛЕМЕНТА
FL05	Шлайфана, набраздена стоманобетонова настилка
FL10	Пароизолация, два пласта PVC HDPE хидроизолационна мембрана, вторият пласт - с протизакоренова защита, дренажна мембрана, геотекстил, почвен сустрат, цименто-пясъчна подложка 5см, бетонови блокчета 8см
FL14	Грунд, лепилен разтвор, гранитогресни плочи
MT02	Фасадна обшивка от HPL панели с дървесен фладер, по избор на Възложителя
MT03	Фасадна обшивка от HPL панели с графитен цвят RAL7016 или по избор на Възложителя
RL04	Външен парапет с пана от триплекс - с височина 105cm от готов под, височина на елемента 148cm конзолно прикрепен към СТБ плоча
ST01	СТБ плоча по част Конструкции
ST03	СТБ стена по част Конструкции
ST16	СТБ стена(берлинска стена) 25см по част Конструкции
ST18	Шлайфана стоманобетонова фундаментна плоча по част Конструкции 40см, защитен стоманобетон 10cm, хидроизолационна мембрана Preprufe 300R, подложен бетон 10cm
ST21	СТБ стена 25см по част Конструкции, PVC хидроизолационна мембрана, укрепяване на изкопа
WA29	Подлепка от итонг блокове по 10см

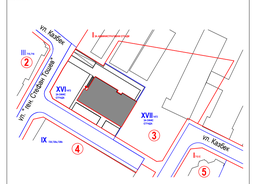

ВЪЗЛОЖИТЕЛ:
„СИ БИ ГЛОБАЛ ИНВЕСТМЪНТ" ООД

ИЗПЪЛНИТЕЛ:
Ivo Petrov ARCHITECTS
ИВО ПЕТРОВ АРХИТЕКТИ ООД
1 ЗЛАТОВЛАСТ ул. 1 1303 СОФИЯ
т: 970 60 44 fax:
e: info@ivo-arch.com
w: www.ivo-arch.com
ОДОБРЕНИЯ И РЪКОВОДСТВА

ИДЕЯ ЗА ОБЕКТА:
МНОГОФУНКЦИОНАЛНА СГРАДА С ПОДЗЕМНИ ГАРАЖИ НАХОДЯЩА СЕ В УПИ-XVI-1472, КВ.3, ПИ ПО КККР №68134.1932.1472, Р-Н ВИТОША, М."МАНАСТИРСКИ ЛИВАДИ-ЗАПАД" ГР.СОФИЯ

ЧЕРТЕЖ:
ЧАСТИЧЕН РАЗРЕЗ 4-4

ФАЗА: ТИП ЧЕРТЕЖ	
арх. ЦВЕТАН ПЕТРОВ	
арх. ЦВЕТАН ПЕТРОВ	

ОБЕКТ:		ФАЗА:	МАЩАБ:	ДАТА:
АРХИТЕКТУРА		±0.00= 599.30	1 : 50	12/2016
ПРОЕКТ №:	СПЕЦИАЛНОСТ:	ИДЕНТИФИКАТОР:	ЛИСТ:	ЛИСТОВЕ:
15032	ТП	15032-AR-14-SC-4	14	

ТОЗИ ЧЕРТЕЖ Е ГОТОВ ЗАЩИТЕН ОБЕКТ ПО СМИСЪЛА НА ЗАКОНА ЗА АВТОРСКОТО ПРАВО И СРОДНИТЕ МУ ПРАВА И СЪГЛАСНО ЗАКОНА ЗА ЗАЩИТА НА ЛИЦАТА ПРИ ОБРАБОТВАНЕ НА ЛИЧНИ ДАННИ ДА НЕ СЕ ИЗПОЛЗВА ЧАСТИЧНО ИЛИ ЦЯЛОСТНО ПО НИКАКЪВ НАЧИН БЕЗ ПИСМЕНОТО СЪГЛАСИЕ НА АВТОРА НА ЧЕРТЕЖА. ВСЯКАКВО ПОСЯГАТЕЛСТВО ЩЕ БЪДЕ ПРЕСЛЕДВАНО ПО СЪДЕБЕН РЕД. ЗА ВСЯКАКВИ ВЪПРОСИ ОТНОСНО ТОЗИ ЧЕРТЕЖ ОБЕРНЕТЕ ВНИМАНИЕ НА ГОРЕПОСОЧЕНИЯ ПРОЕКТАНТ. ИВО ПЕТРОВ АРХИТЕКТИ ГОТОВИ ЧЕРТЕЖИ ДА СЕ ПРЕДАВАТ ЧРЕЗ ЕЛЕКТРОННА ПОЩА САМО ВЪВ ФОРМАТ ДОКУМЕНТ НА ПРОГРАМА ADOBE ACROBAT